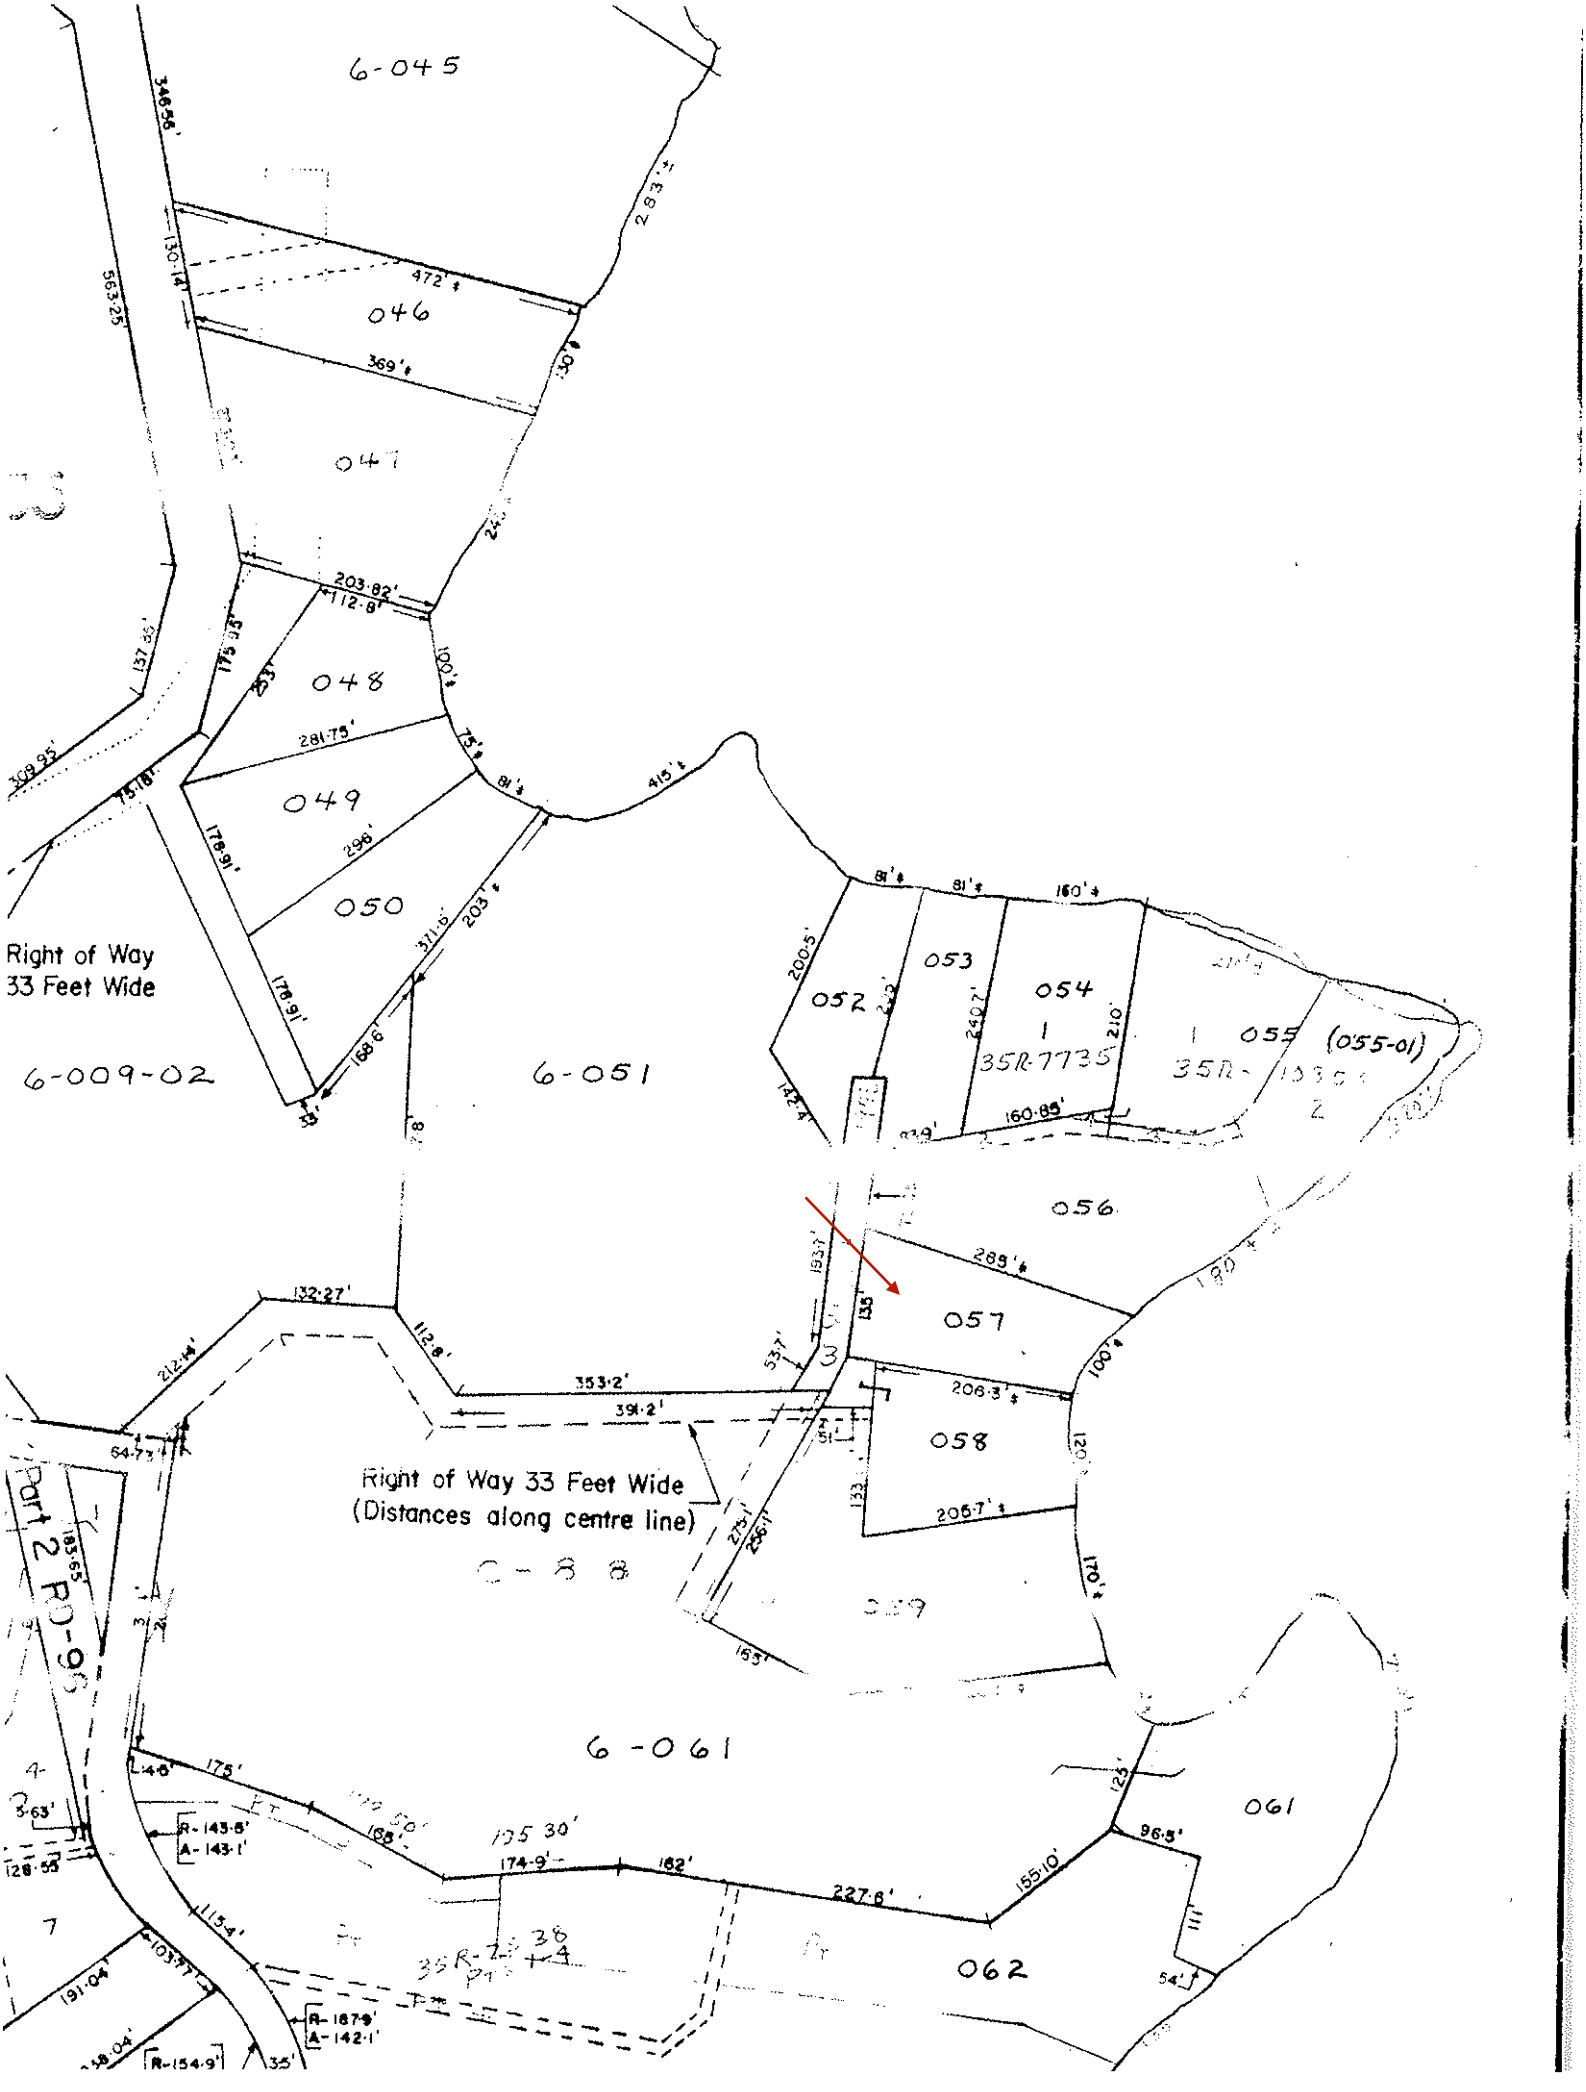
6-045
046
047
048
049
050
053
054
055
056
057
058
059
061
062
6-009-02
6-051
6-061
Right of Way
33 Feet Wide
Right of Way 33 Feet Wide
(Distances along centre line)
35R-7735
Part 2 RD-95
346.56'
563.25'
309.95'
137.65'
175.93'
253'
203.82'
112.8'
100'±
281.75'
75'±
81'±
415'±
178.91'
296'
371.6'
203'±
168.6'
33'
78'
200.5'
81'±
160'±
240.2'
210'
160.89'
132.27'
212.44'
64.73'±
353.2'
391.2'
289'±
206.3'±
206.7'±
100'±
120'±
133'
135'
153.7'
53.7'
185.65'
128.55'
191.04'
103.97'
115.4'
135.30'
174.9'
162'
227.6'
155.10'
96.5'
125'
54'
R-143.6'
A-143.1'
R-187.9'
A-142.1'
R-154.9'
35'